


BUILDING A / 2ND FLOOR / 1:200 A3

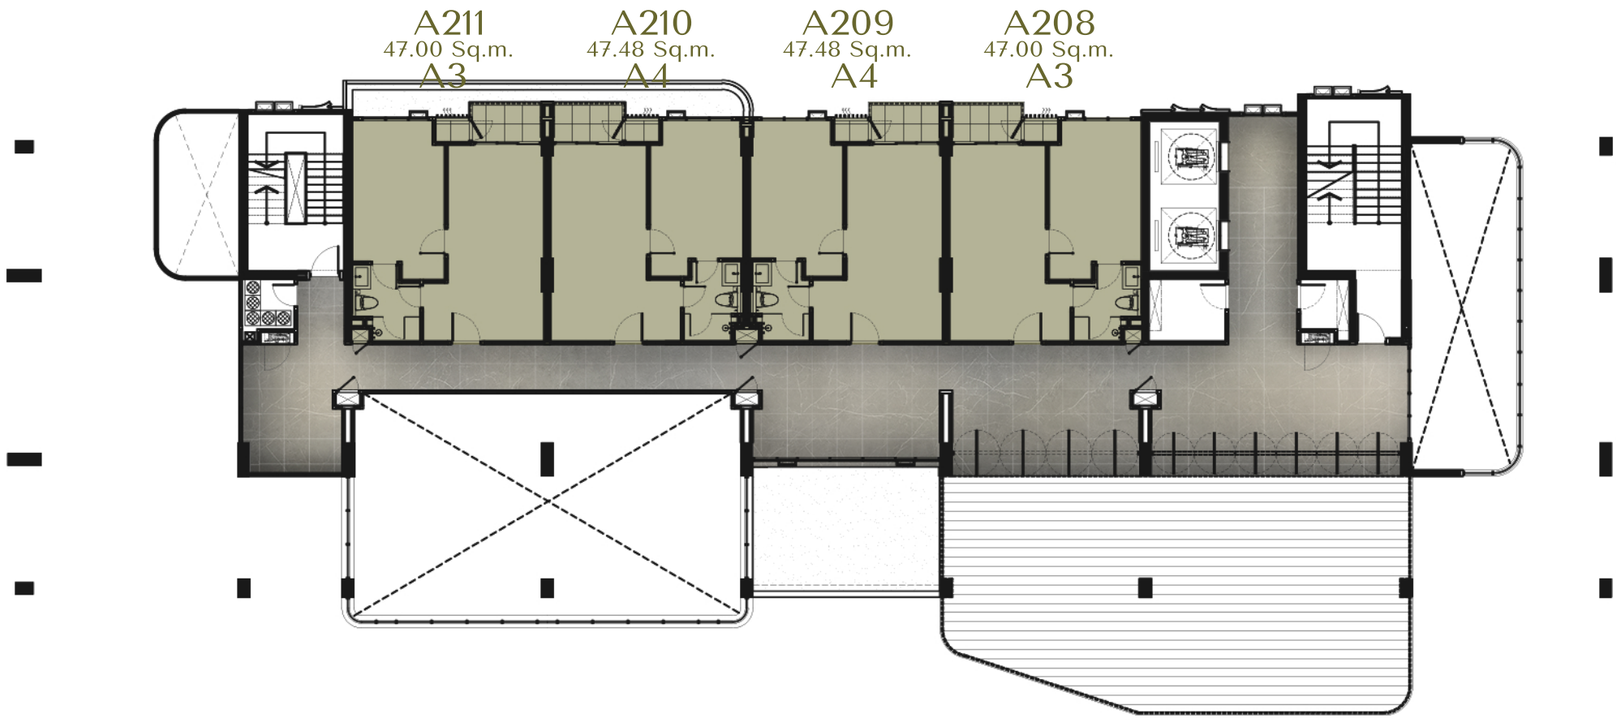


BUILDING A / 3RD FLOOR / 1:200 A3

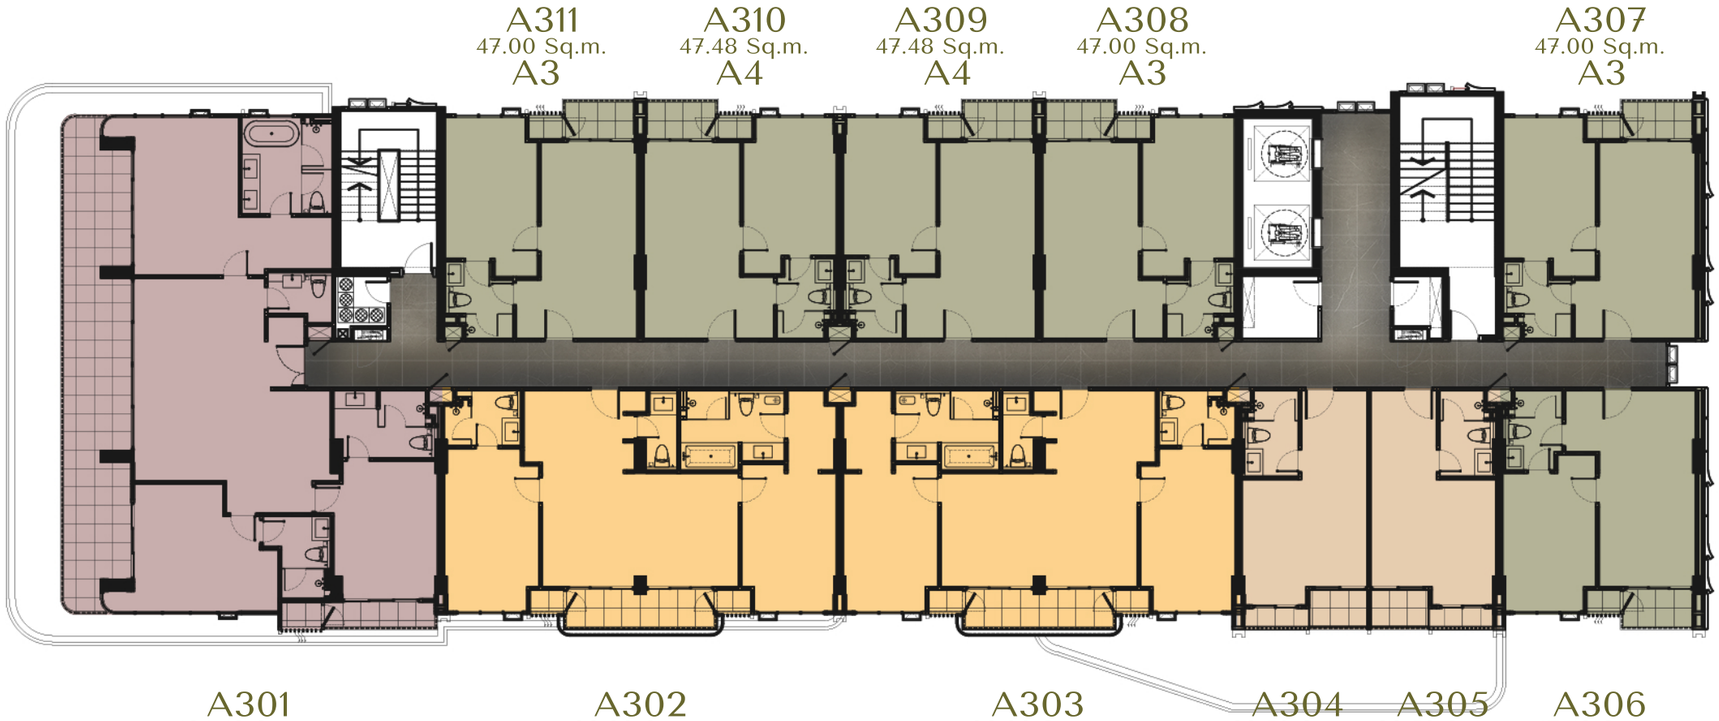


BUILDING A / 4TH-6TH FLOOR / 1:200 A3

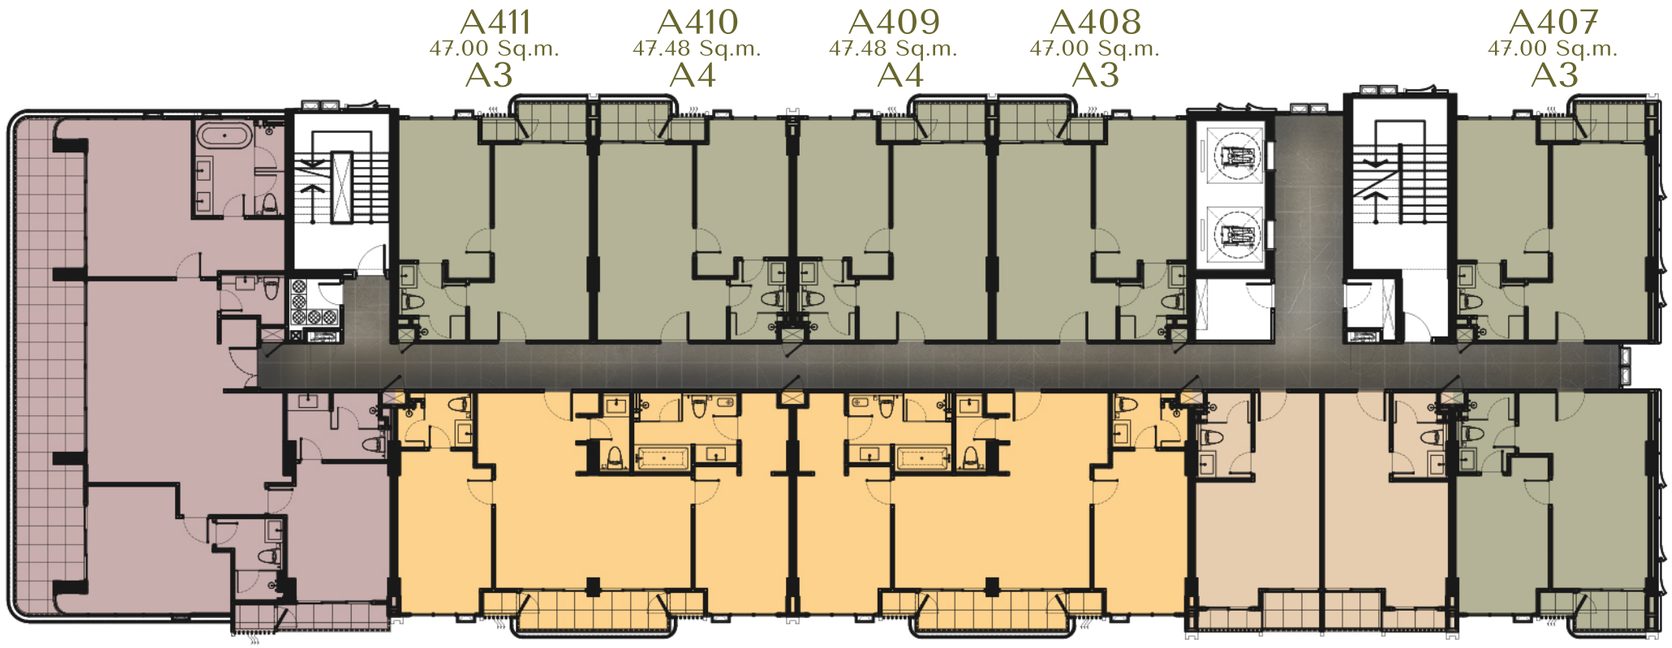

BUILDING A / 4TH-6TH FLOOR / 1:200 A3

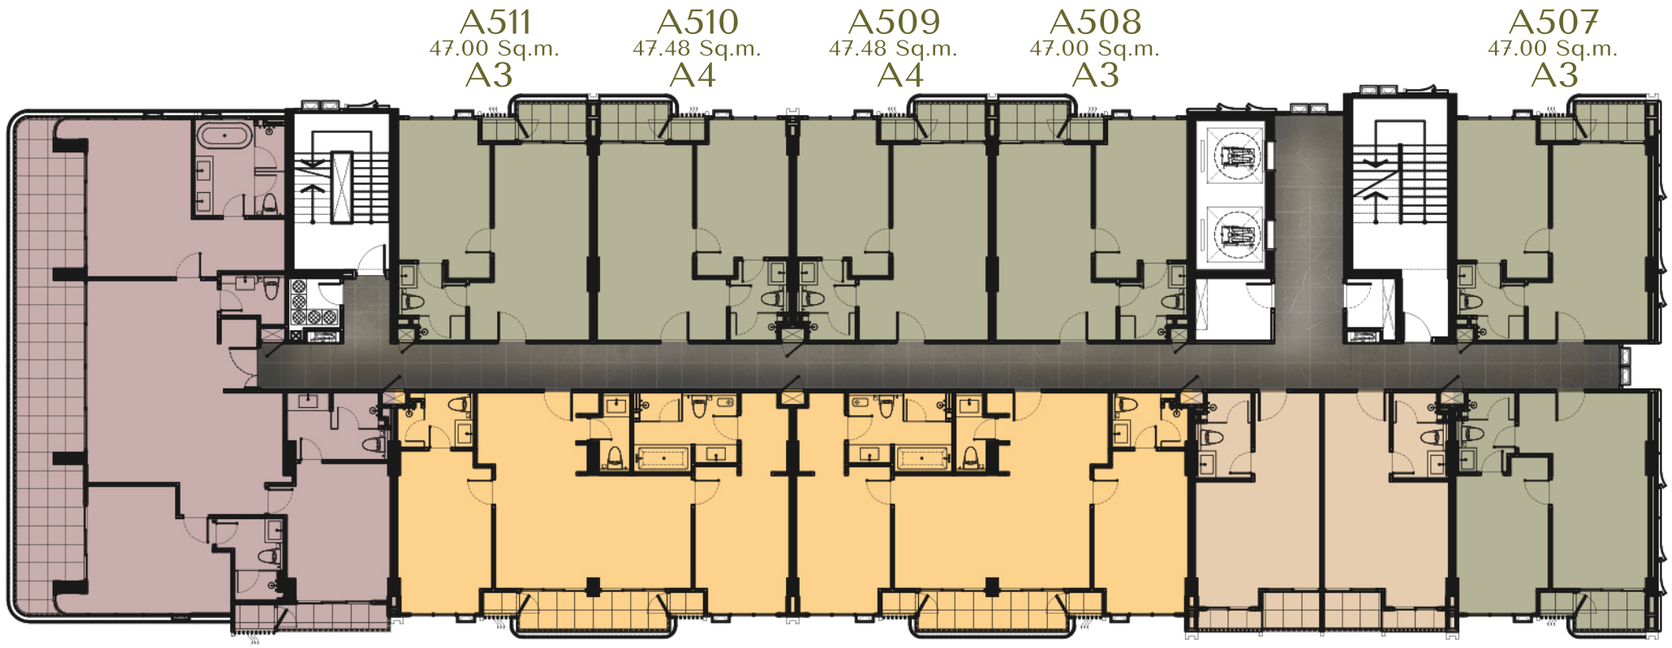

BUILDING A / 4TH-6TH FLOOR / 1:200 A3

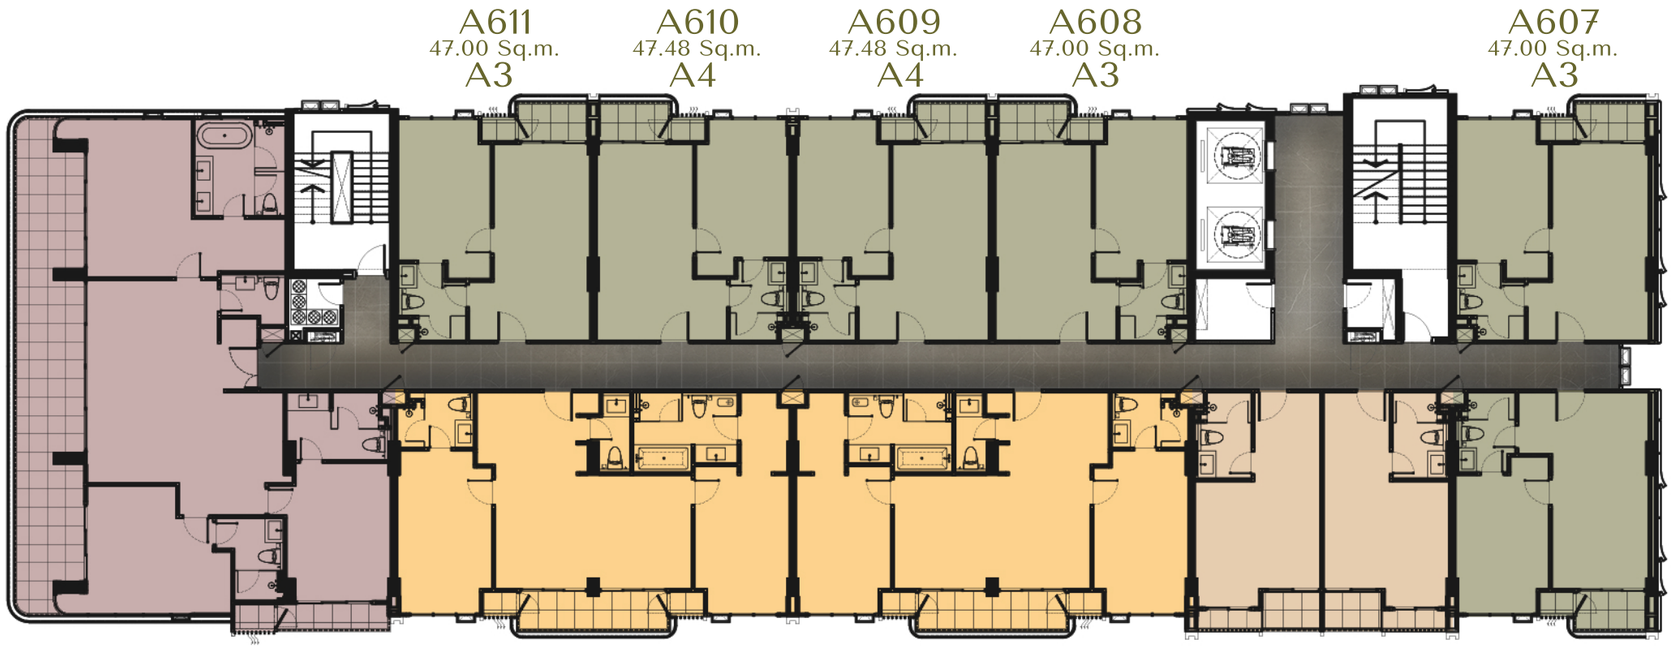

BUILDING A / 7TH FLOOR / 1:200 A3

