
BUILDING C / 2ND FLOOR / 1:200 A3

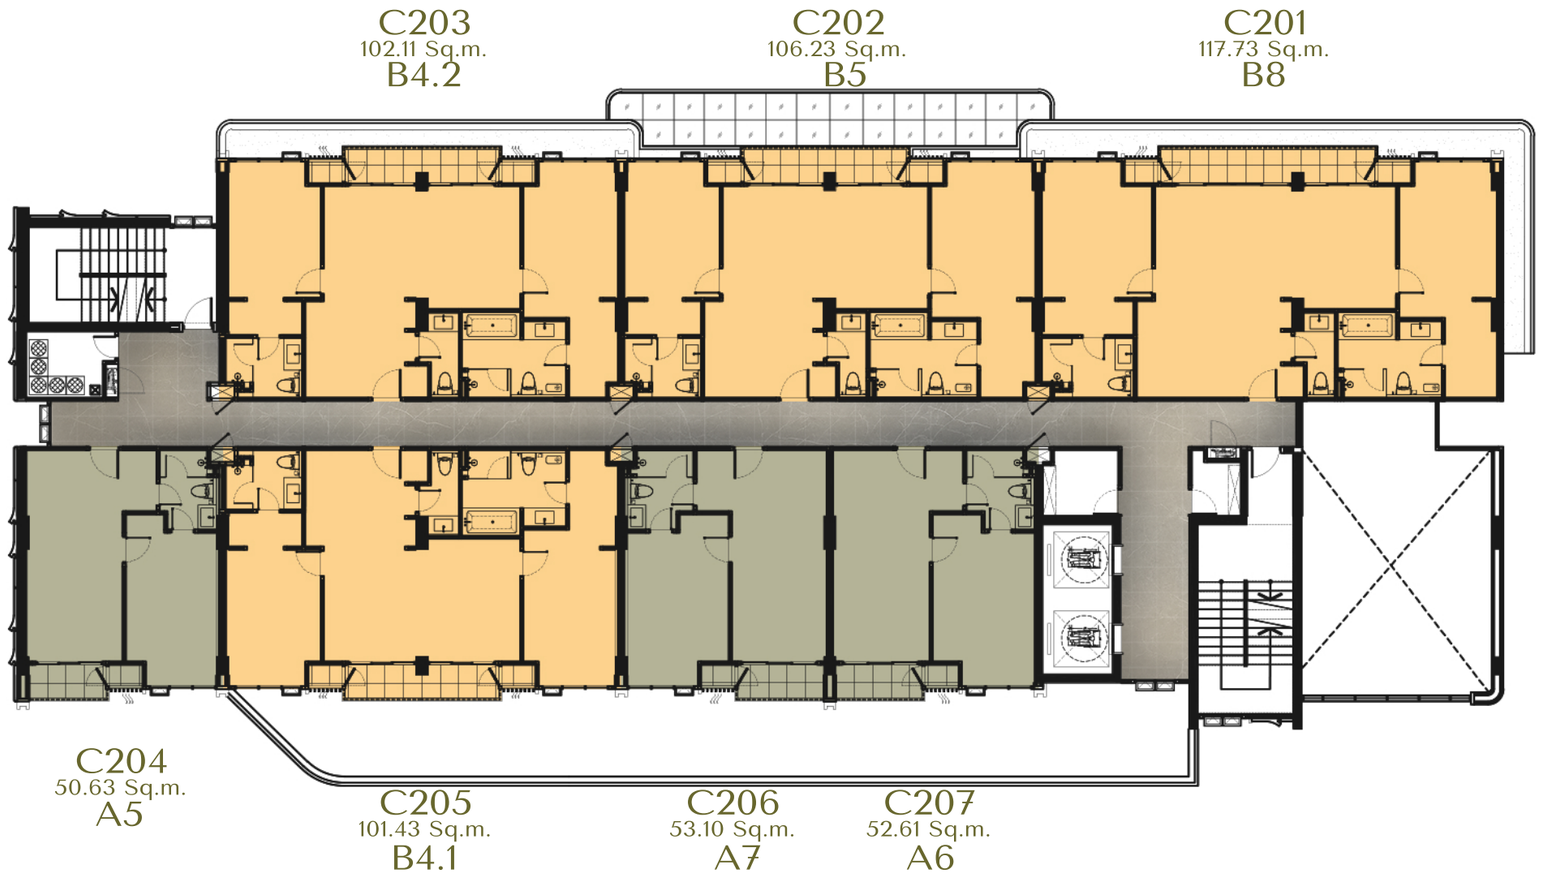

BUILDING C / 3RD FLOOR / 1:200 A3

C303
102.11 Sq.m.
B4.2

C302
106.23 Sq.m.
B5

C301
117.73 Sq.m.
B8



C304
50.63 Sq.m.
A5

C305
101.43 Sq.m.
B4.1

C306
53.10 Sq.m.
A7

C307
52.61 Sq.m.
A6

BUILDING C / 4TH-6TH FLOOR / 1:200 A3



BUILDING C / 4TH-6TH FLOOR / 1:200 A3



BUILDING C / 4TH-6TH FLOOR / 1:200 A3



BUILDING C / 7TH FLOOR / 1:200 A3

C703
102.11 Sq.m.
B4.2

C702
106.23 Sq.m.
B5

C701
117.73 Sq.m.
B8



C704
50.63 Sq.m.
A5

C705
101.43 Sq.m.
B4.1

C706
53.10 Sq.m.
A7

C707
52.61 Sq.m.
A6