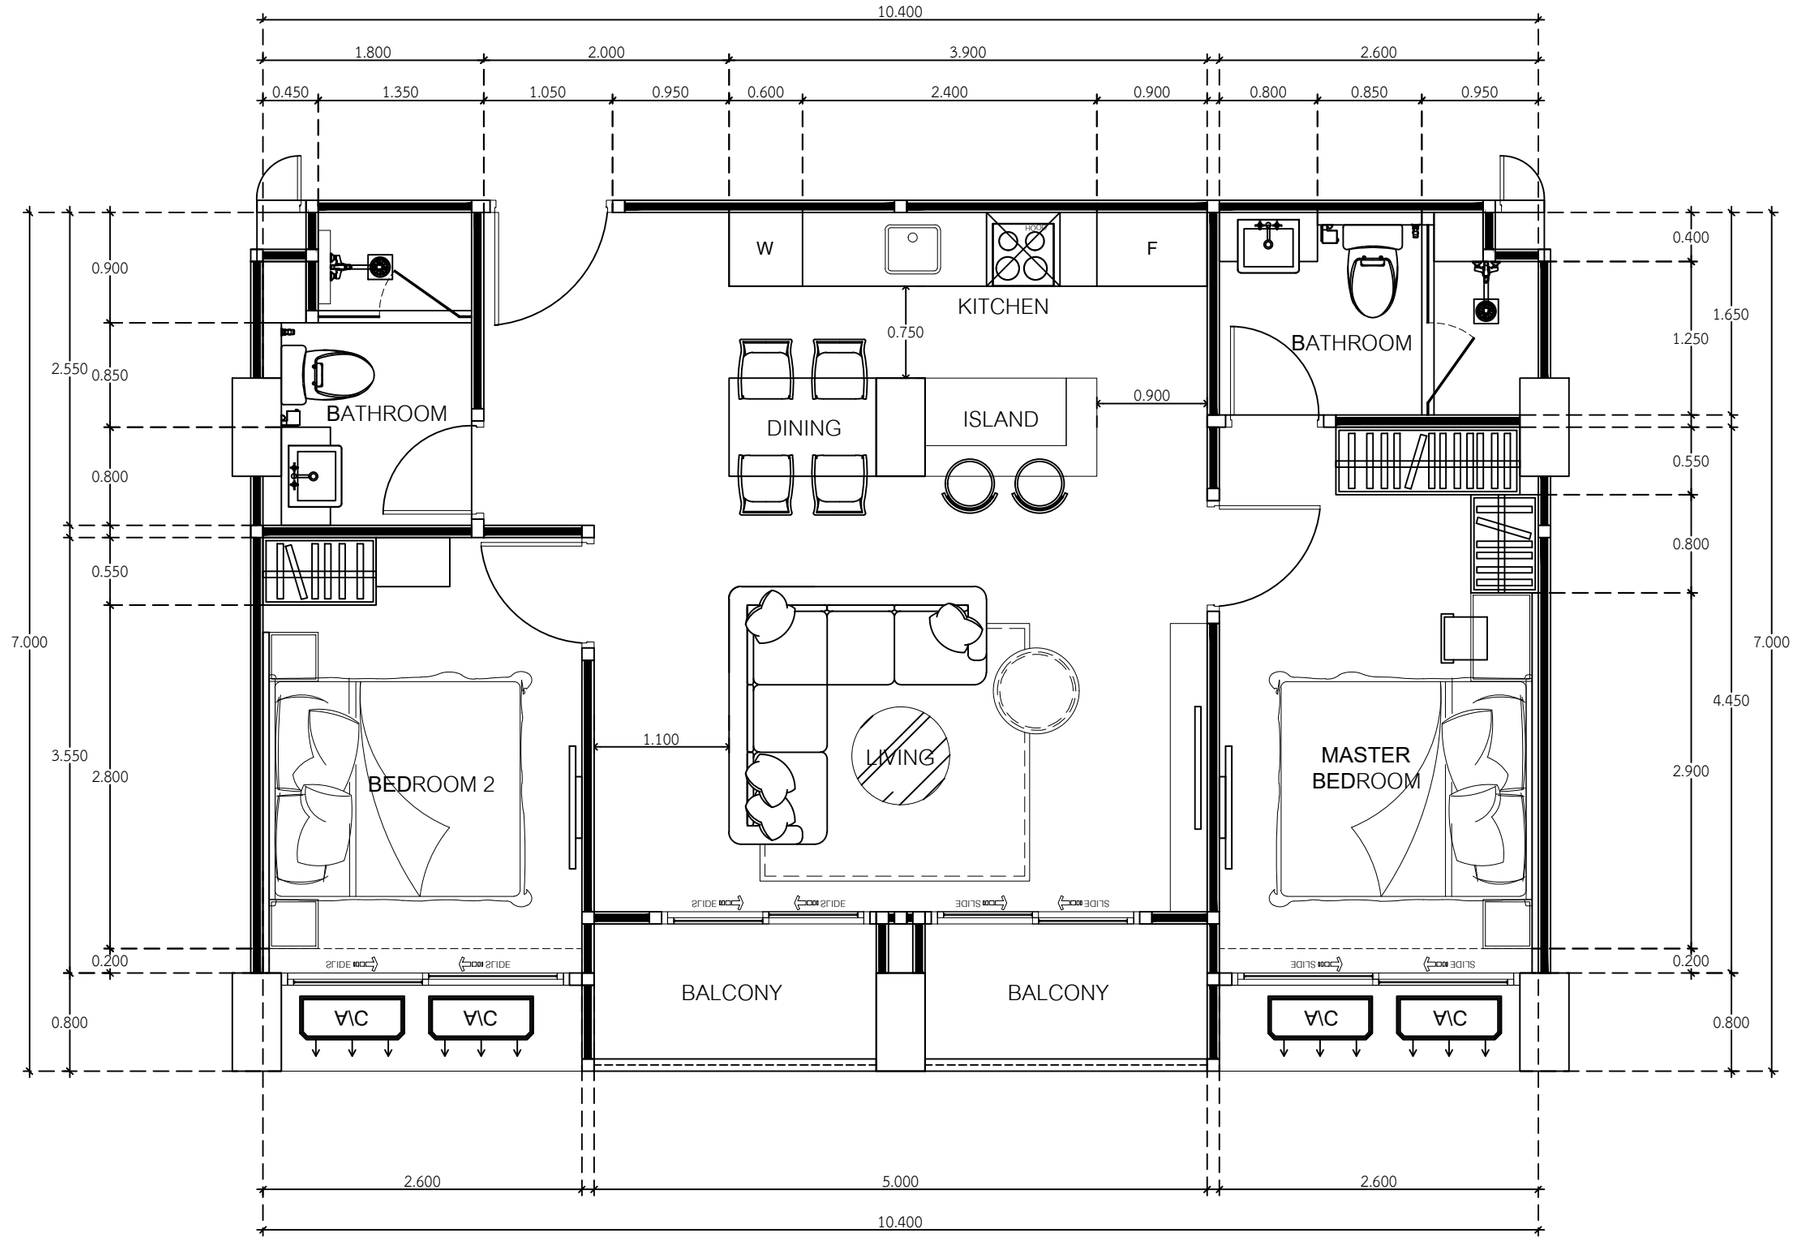


COMBINE TYPE

1 BEDROOM B+B

Room F724+F725

SCALE 1:50